


# PRINCIPE SLIBVANGPUT met betondek dicht

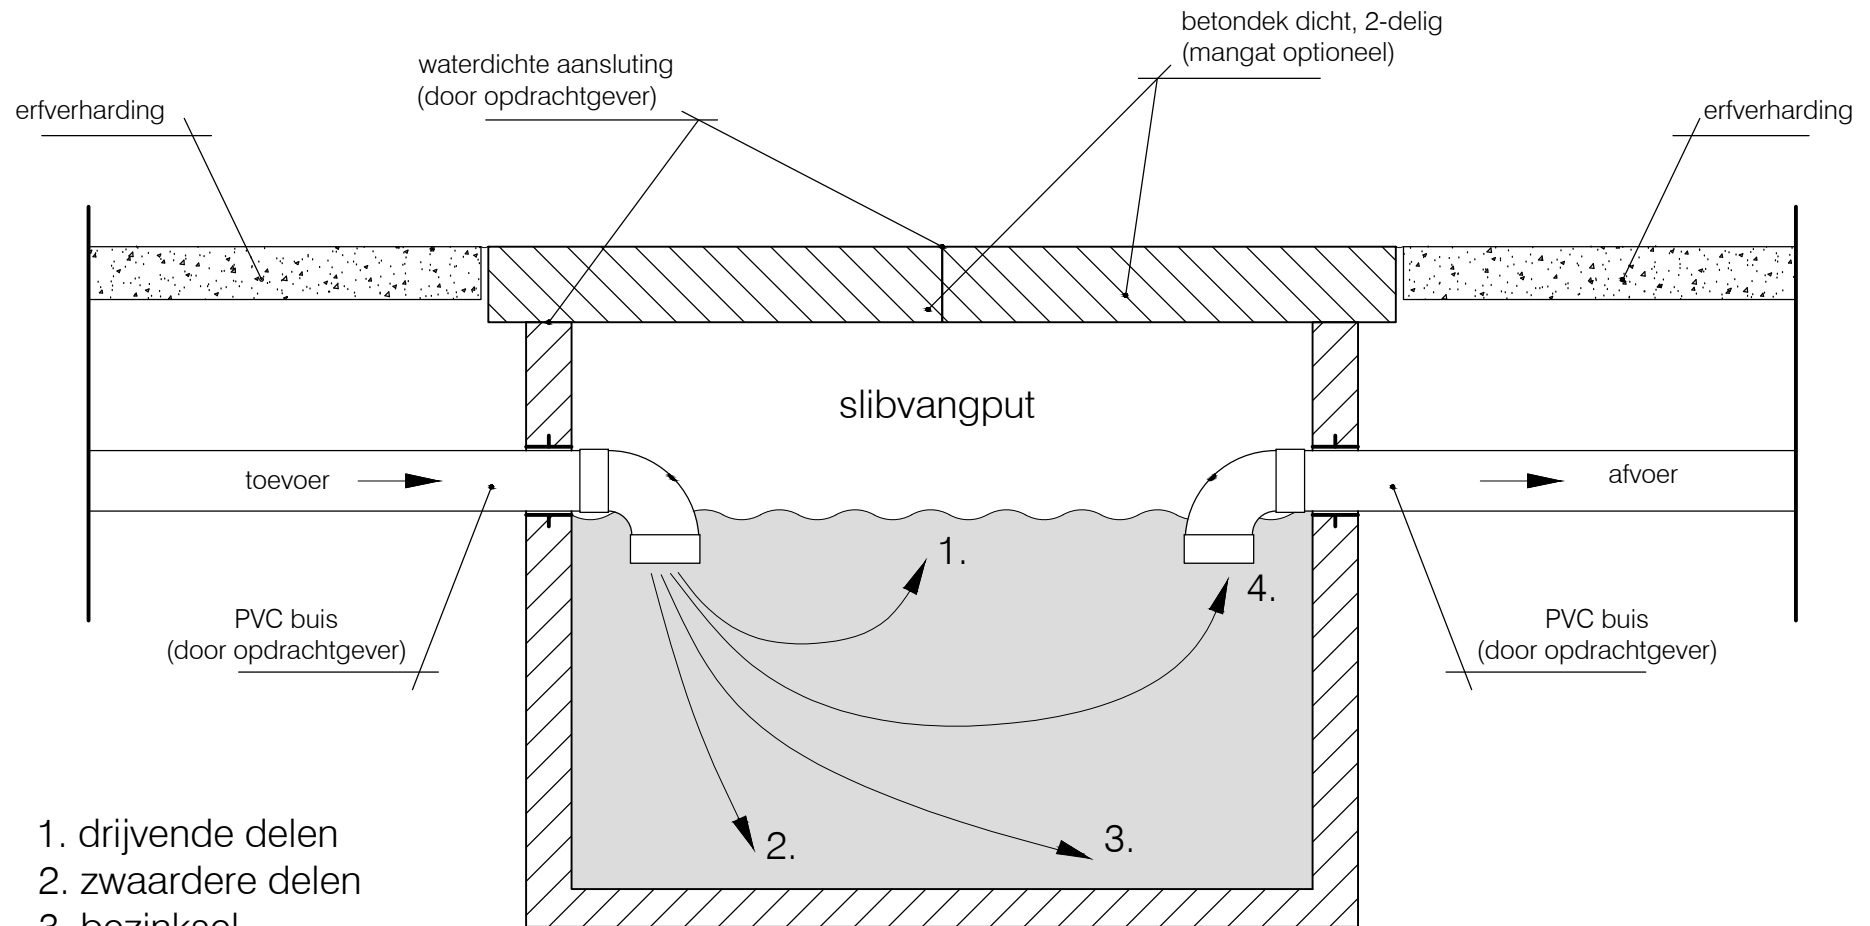

1. drijvende delen
2. zwaardere delen
3. bezinksel
4. doorstroom water

Afmetingen in mm, tenzij anders aangegeven. Wijzigingen voorbehouden.