



SMEERPUT TYPE SK 3 - 21

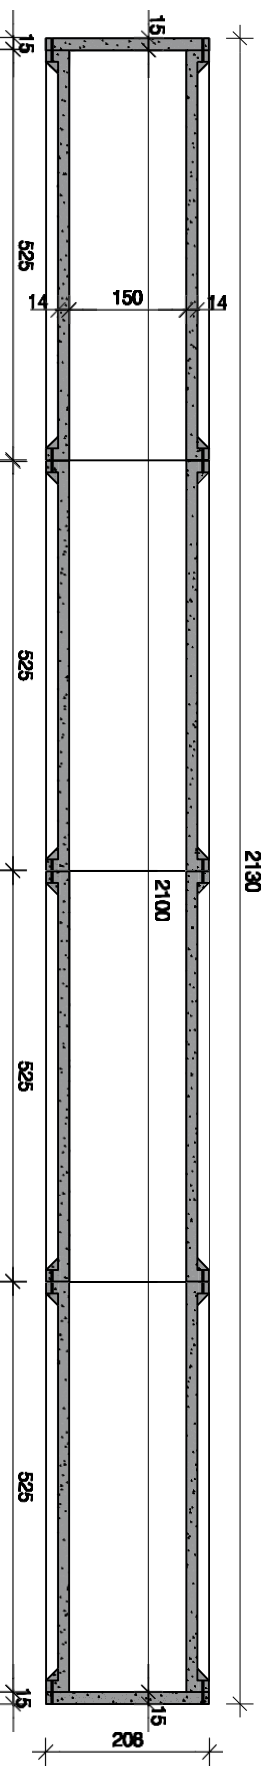


Langsdoorsnede

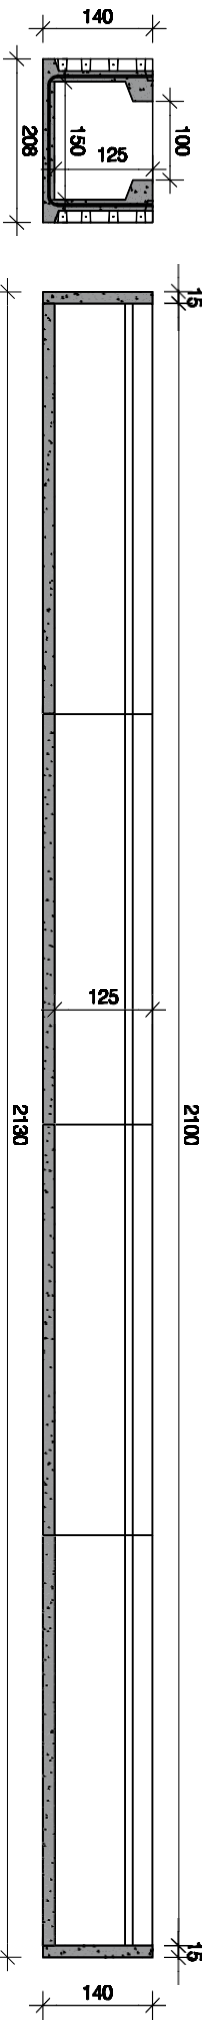

Doorsnede

Dwarsdoorsnede

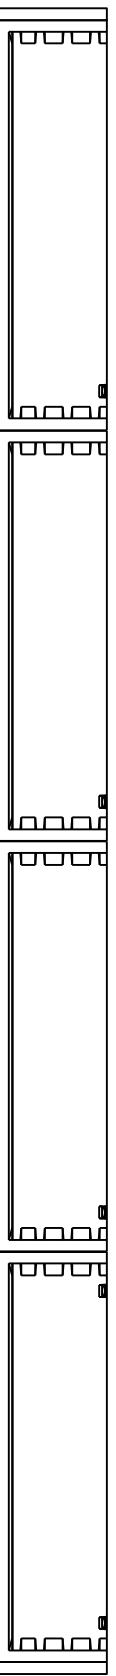

Zijaanzicht

- opties:
- afvoerput met rooster
 - ventilatieprofiel
 - boringen + sbr connector
 - wachtwapening
 - gegalvansieerde trap
 - kleinere lengtematen in stappen van 25 cm mogelijk
 - uitvoering met een sparringbreedte van 120 cm i.p.v. 100 cm

afmetingen in cm, tenzij anders aangegeven - wijzigingen voorbehouden