




Bovenaanzicht

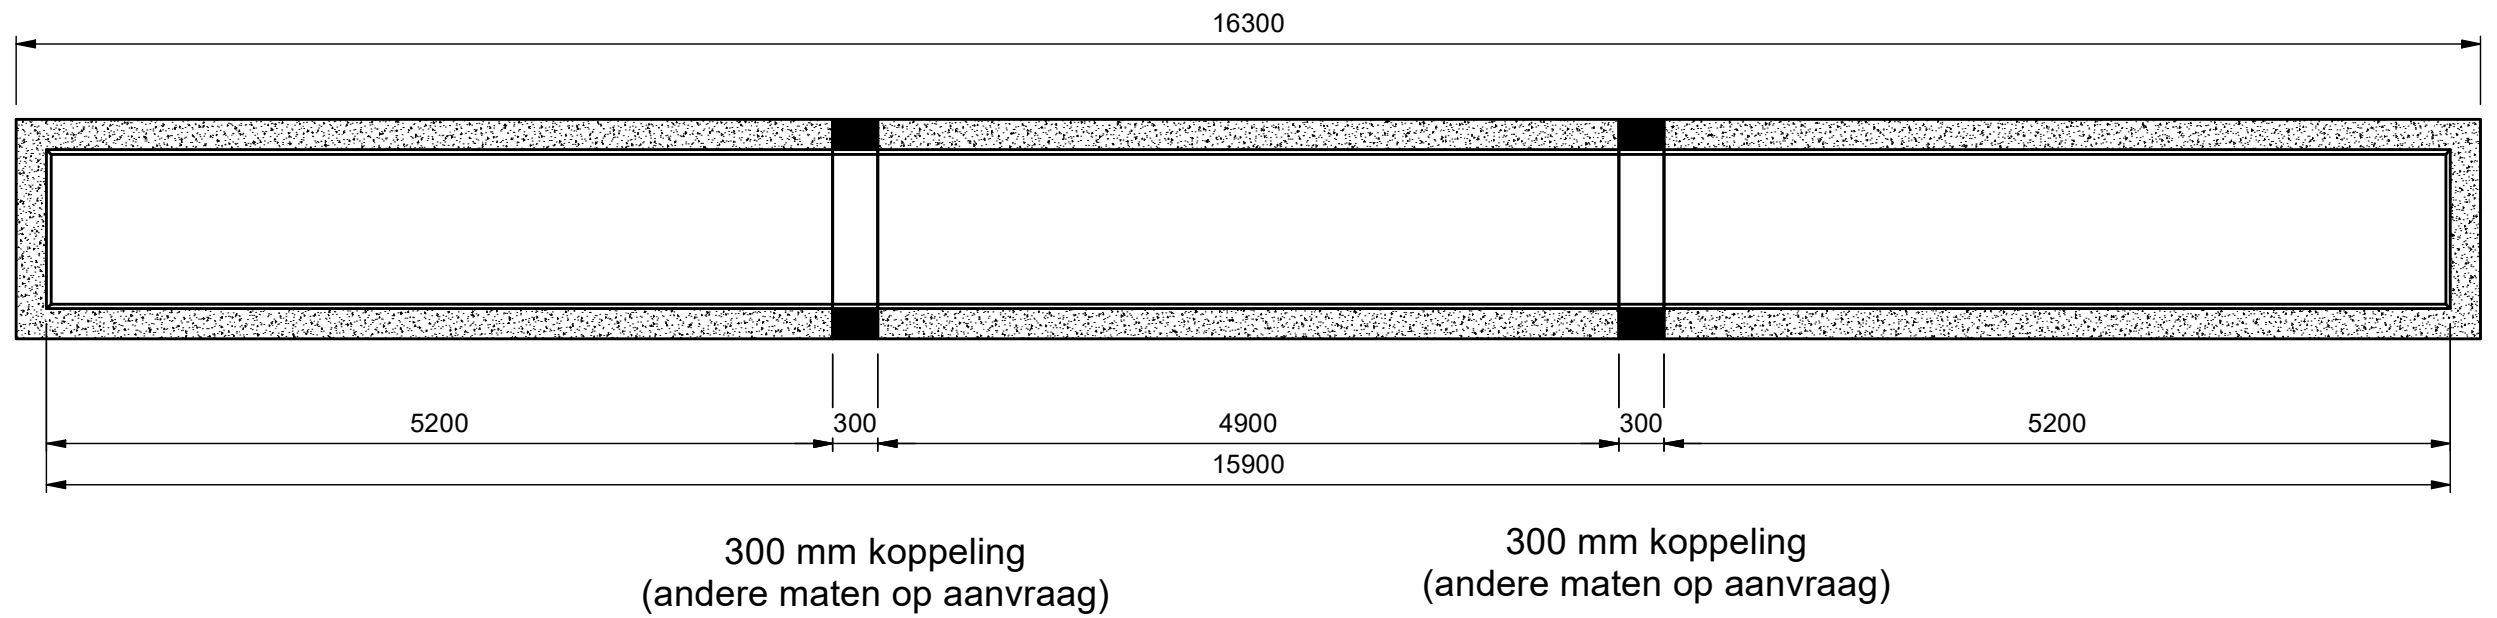

Dwarsdoorsnede

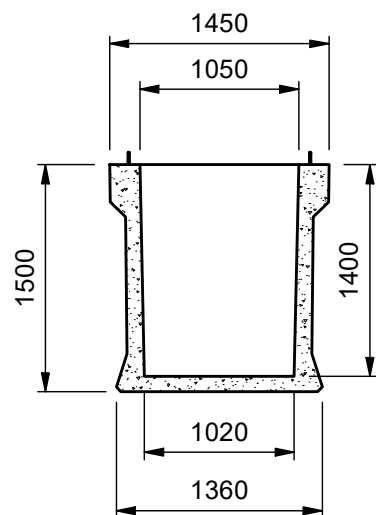

Langsdoorsnede

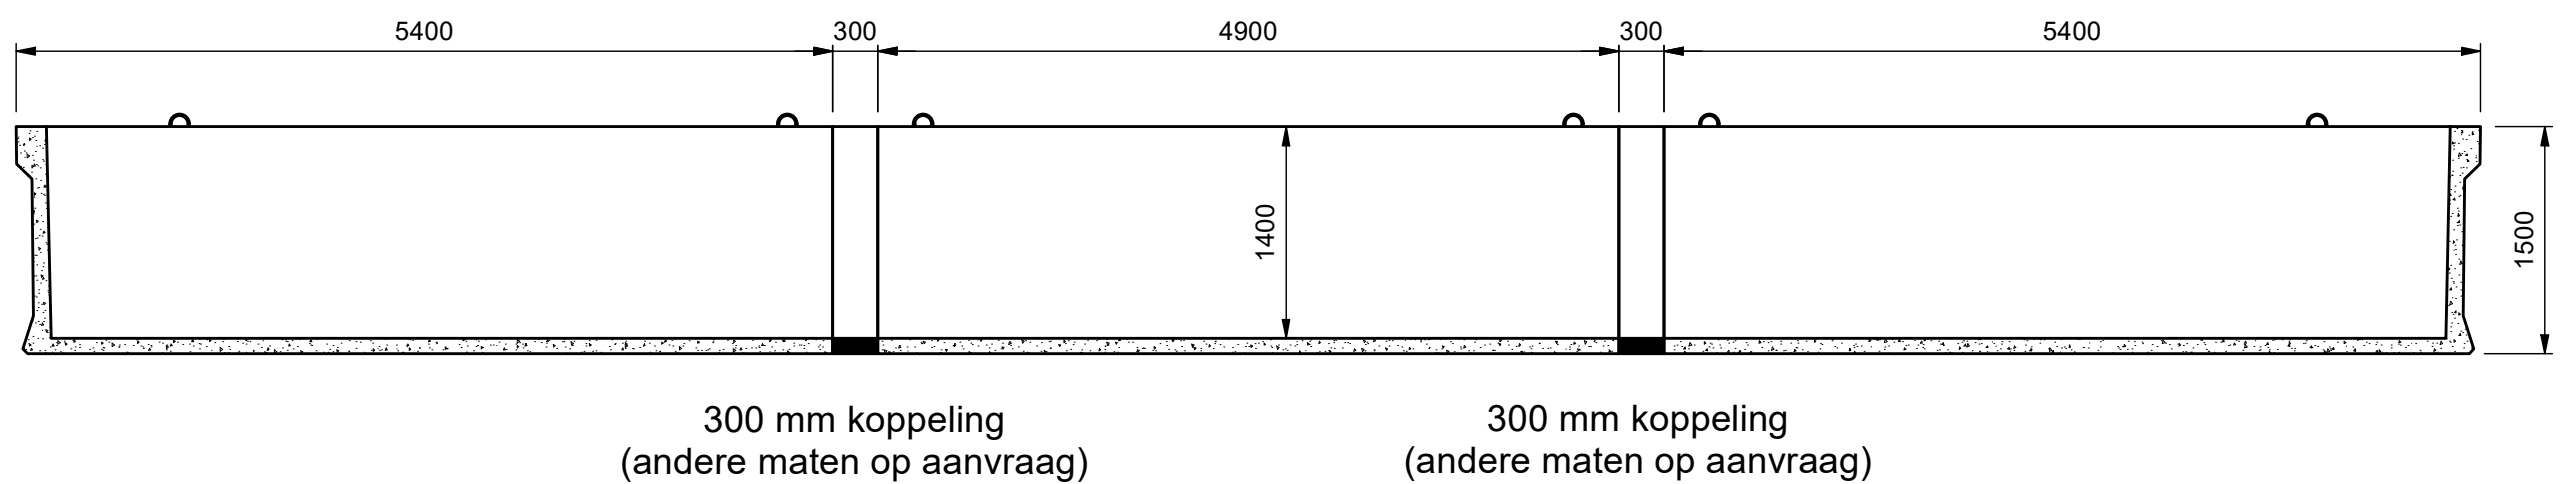

Optie:
- Boringen + sbr connector