

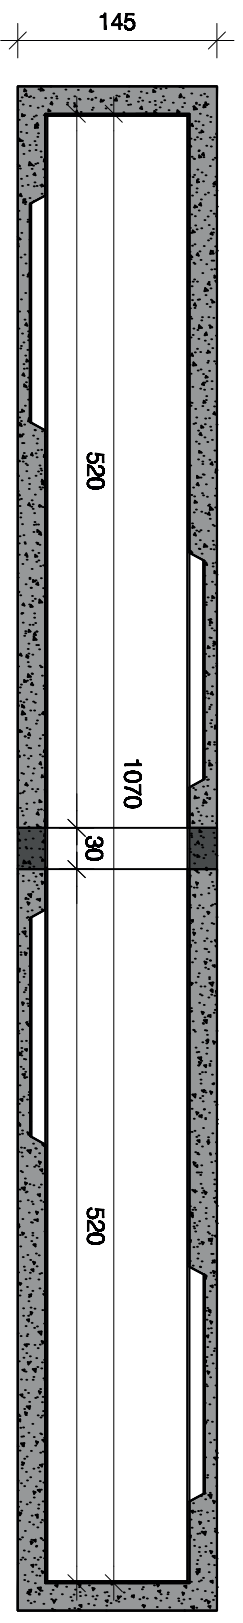


## SMEERPUT TYPE SK 2 - 10

ook toepasbaar als silbvangput

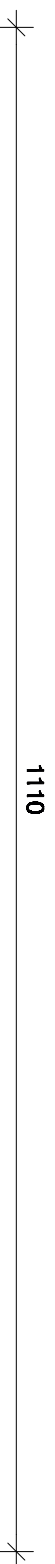

Bovenaanzicht

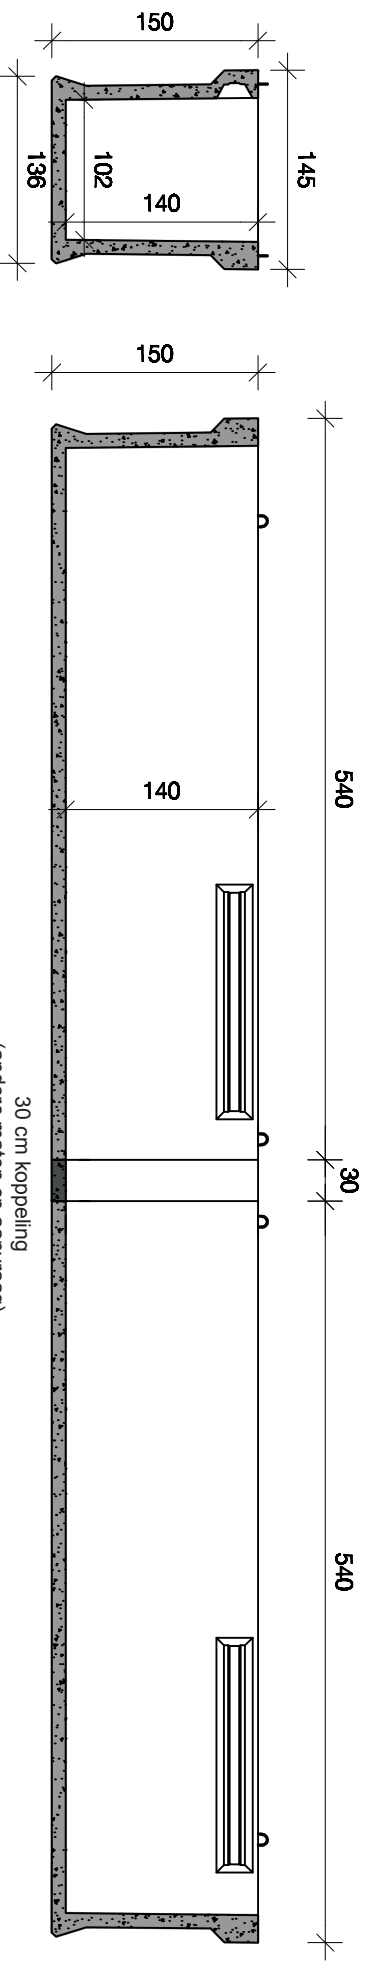

Dwarsdoorsnede

opties:  
- boringen + sbr connector

afmetingen in cm, tenzij anders aangegeven - wijzigingen voorbehouden