


SMEERPUT TYPE SK 3 - 10

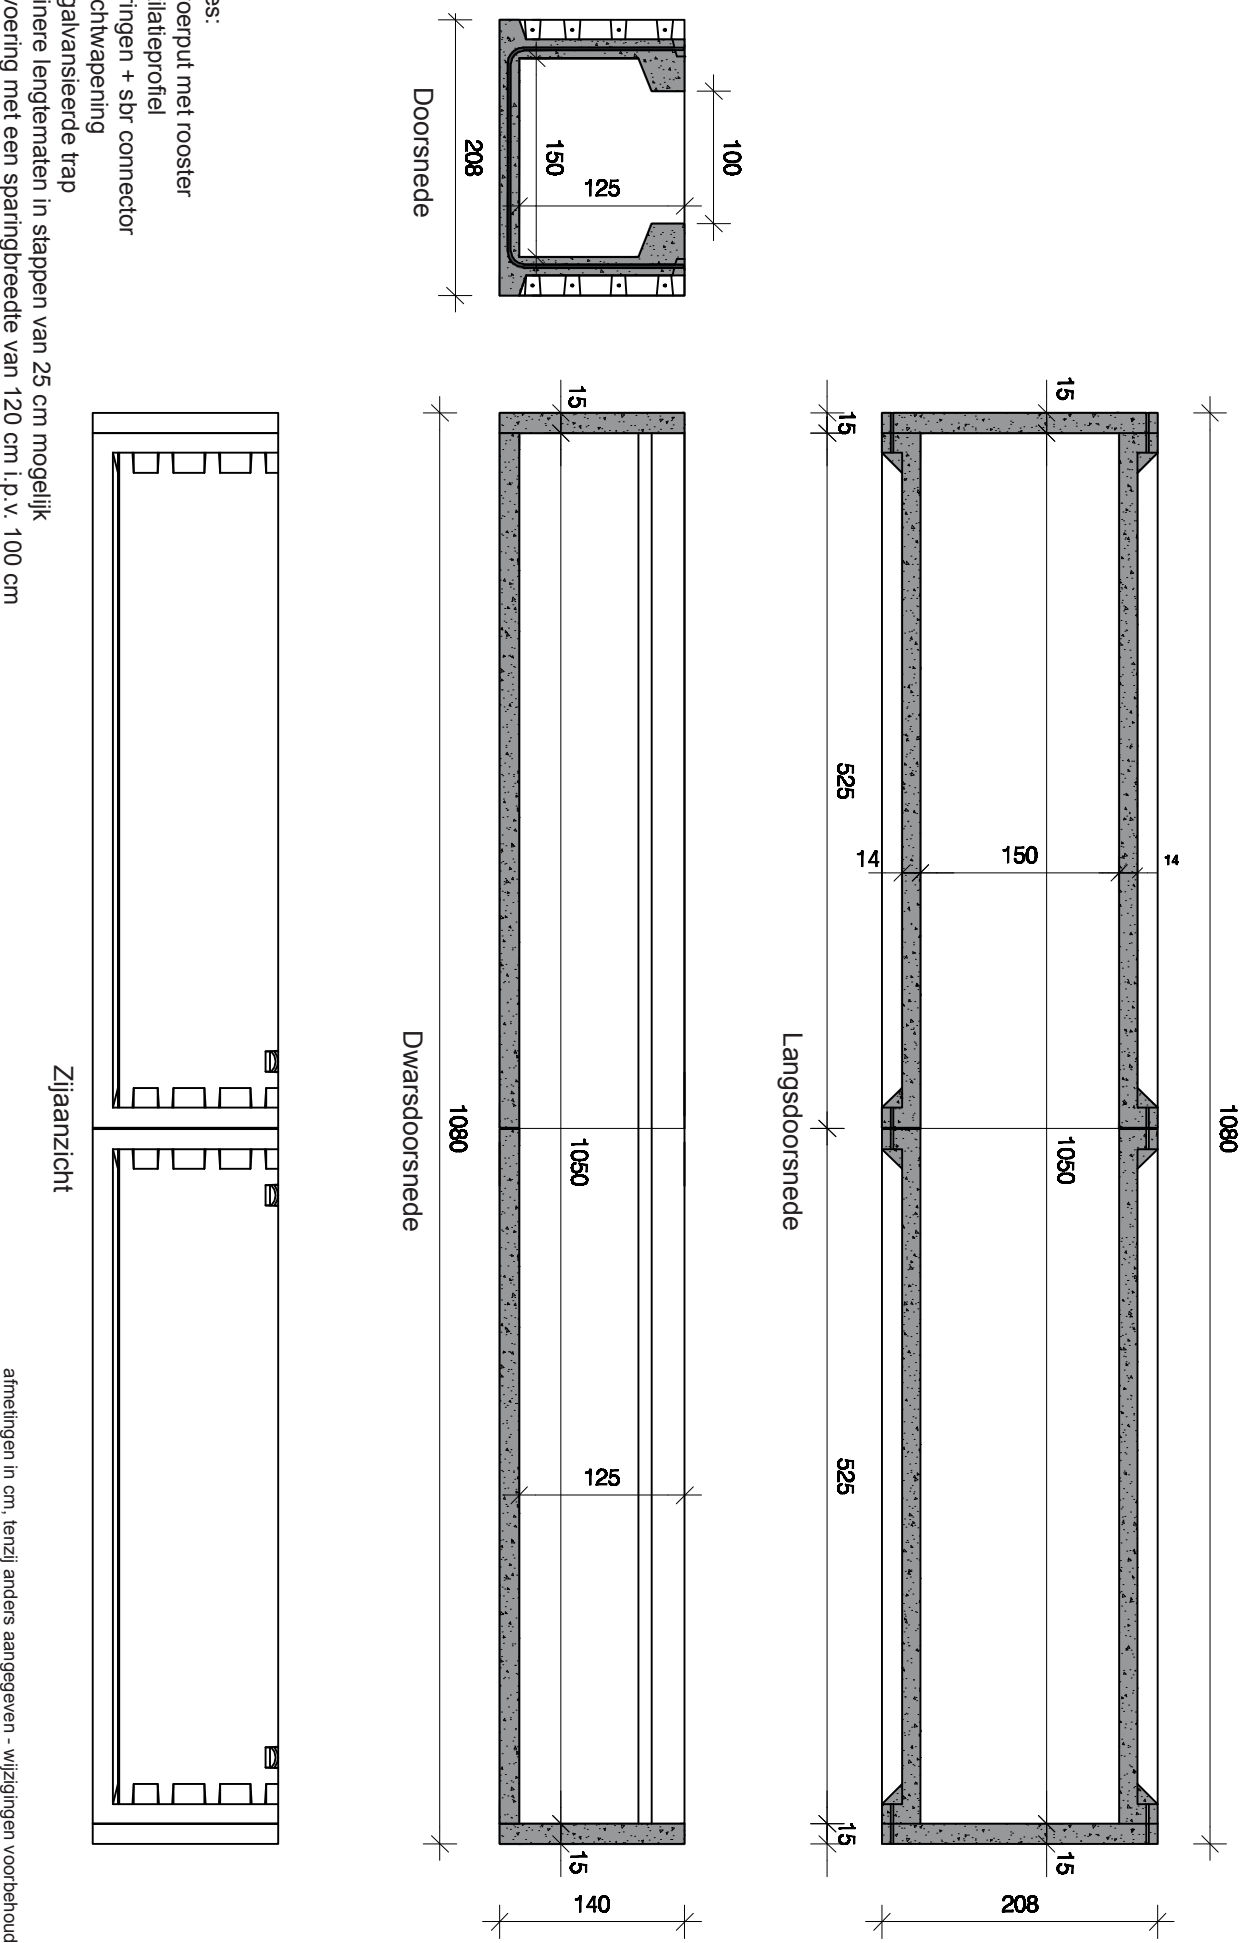

- opties:
- afvoerput met rooster
 - ventilatieprofiel
 - boringen + sbr connector
 - wachtwapening
 - gegalvansieerde trap
 - kleinere lengtematen in stappen van 25 cm mogelijk
 - uitvoering met een sparringbreedte van 120 cm i.p.v. 100 cm

afmetingen in cm, tenzij anders aangegeven - wijzigingen voorbehouden

Fabiton Prefab Bouwsystemen BV
 Morseweg 13
 8912 BG Leeuwarden

Telefoon: 058 - 800 1980
 Fax: 058 - 800 1981
 E-mail: info@fabiton.nl
 Internet: www.fabiton.nl

Alle rechten voorbehouden. Reproductie verboden zonder voorafgaande toestemming.