



SMEERPUT TYPE SK 2 - 10

ook toepasbaar als slijvangput

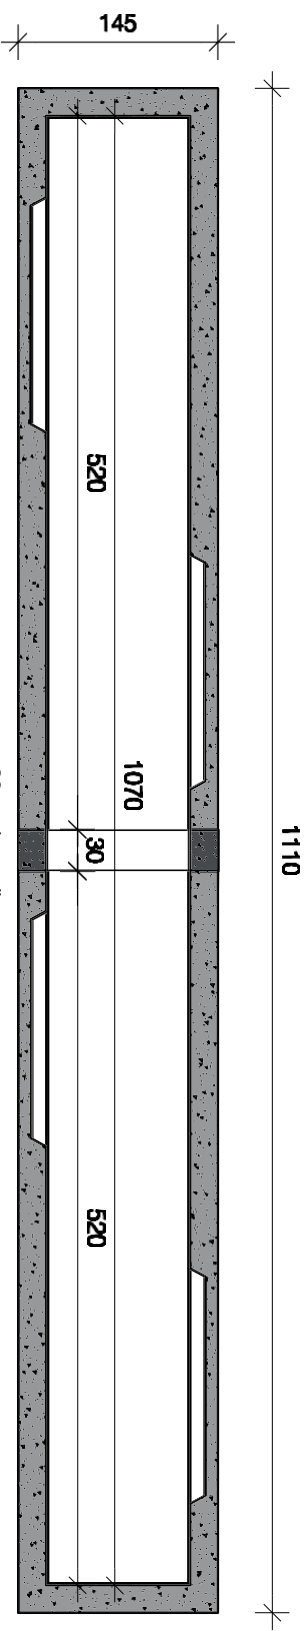

Bovenaanzicht

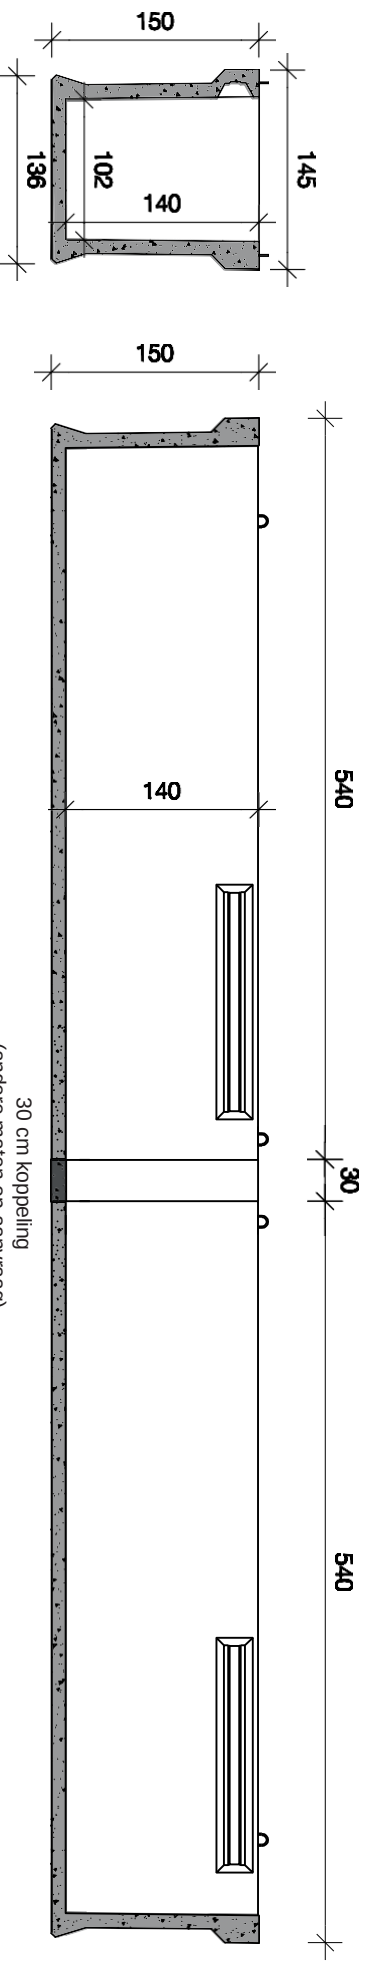

Dwarsdoorsnede

Langsdoorsnede

opties:
- boringen + sbr connector